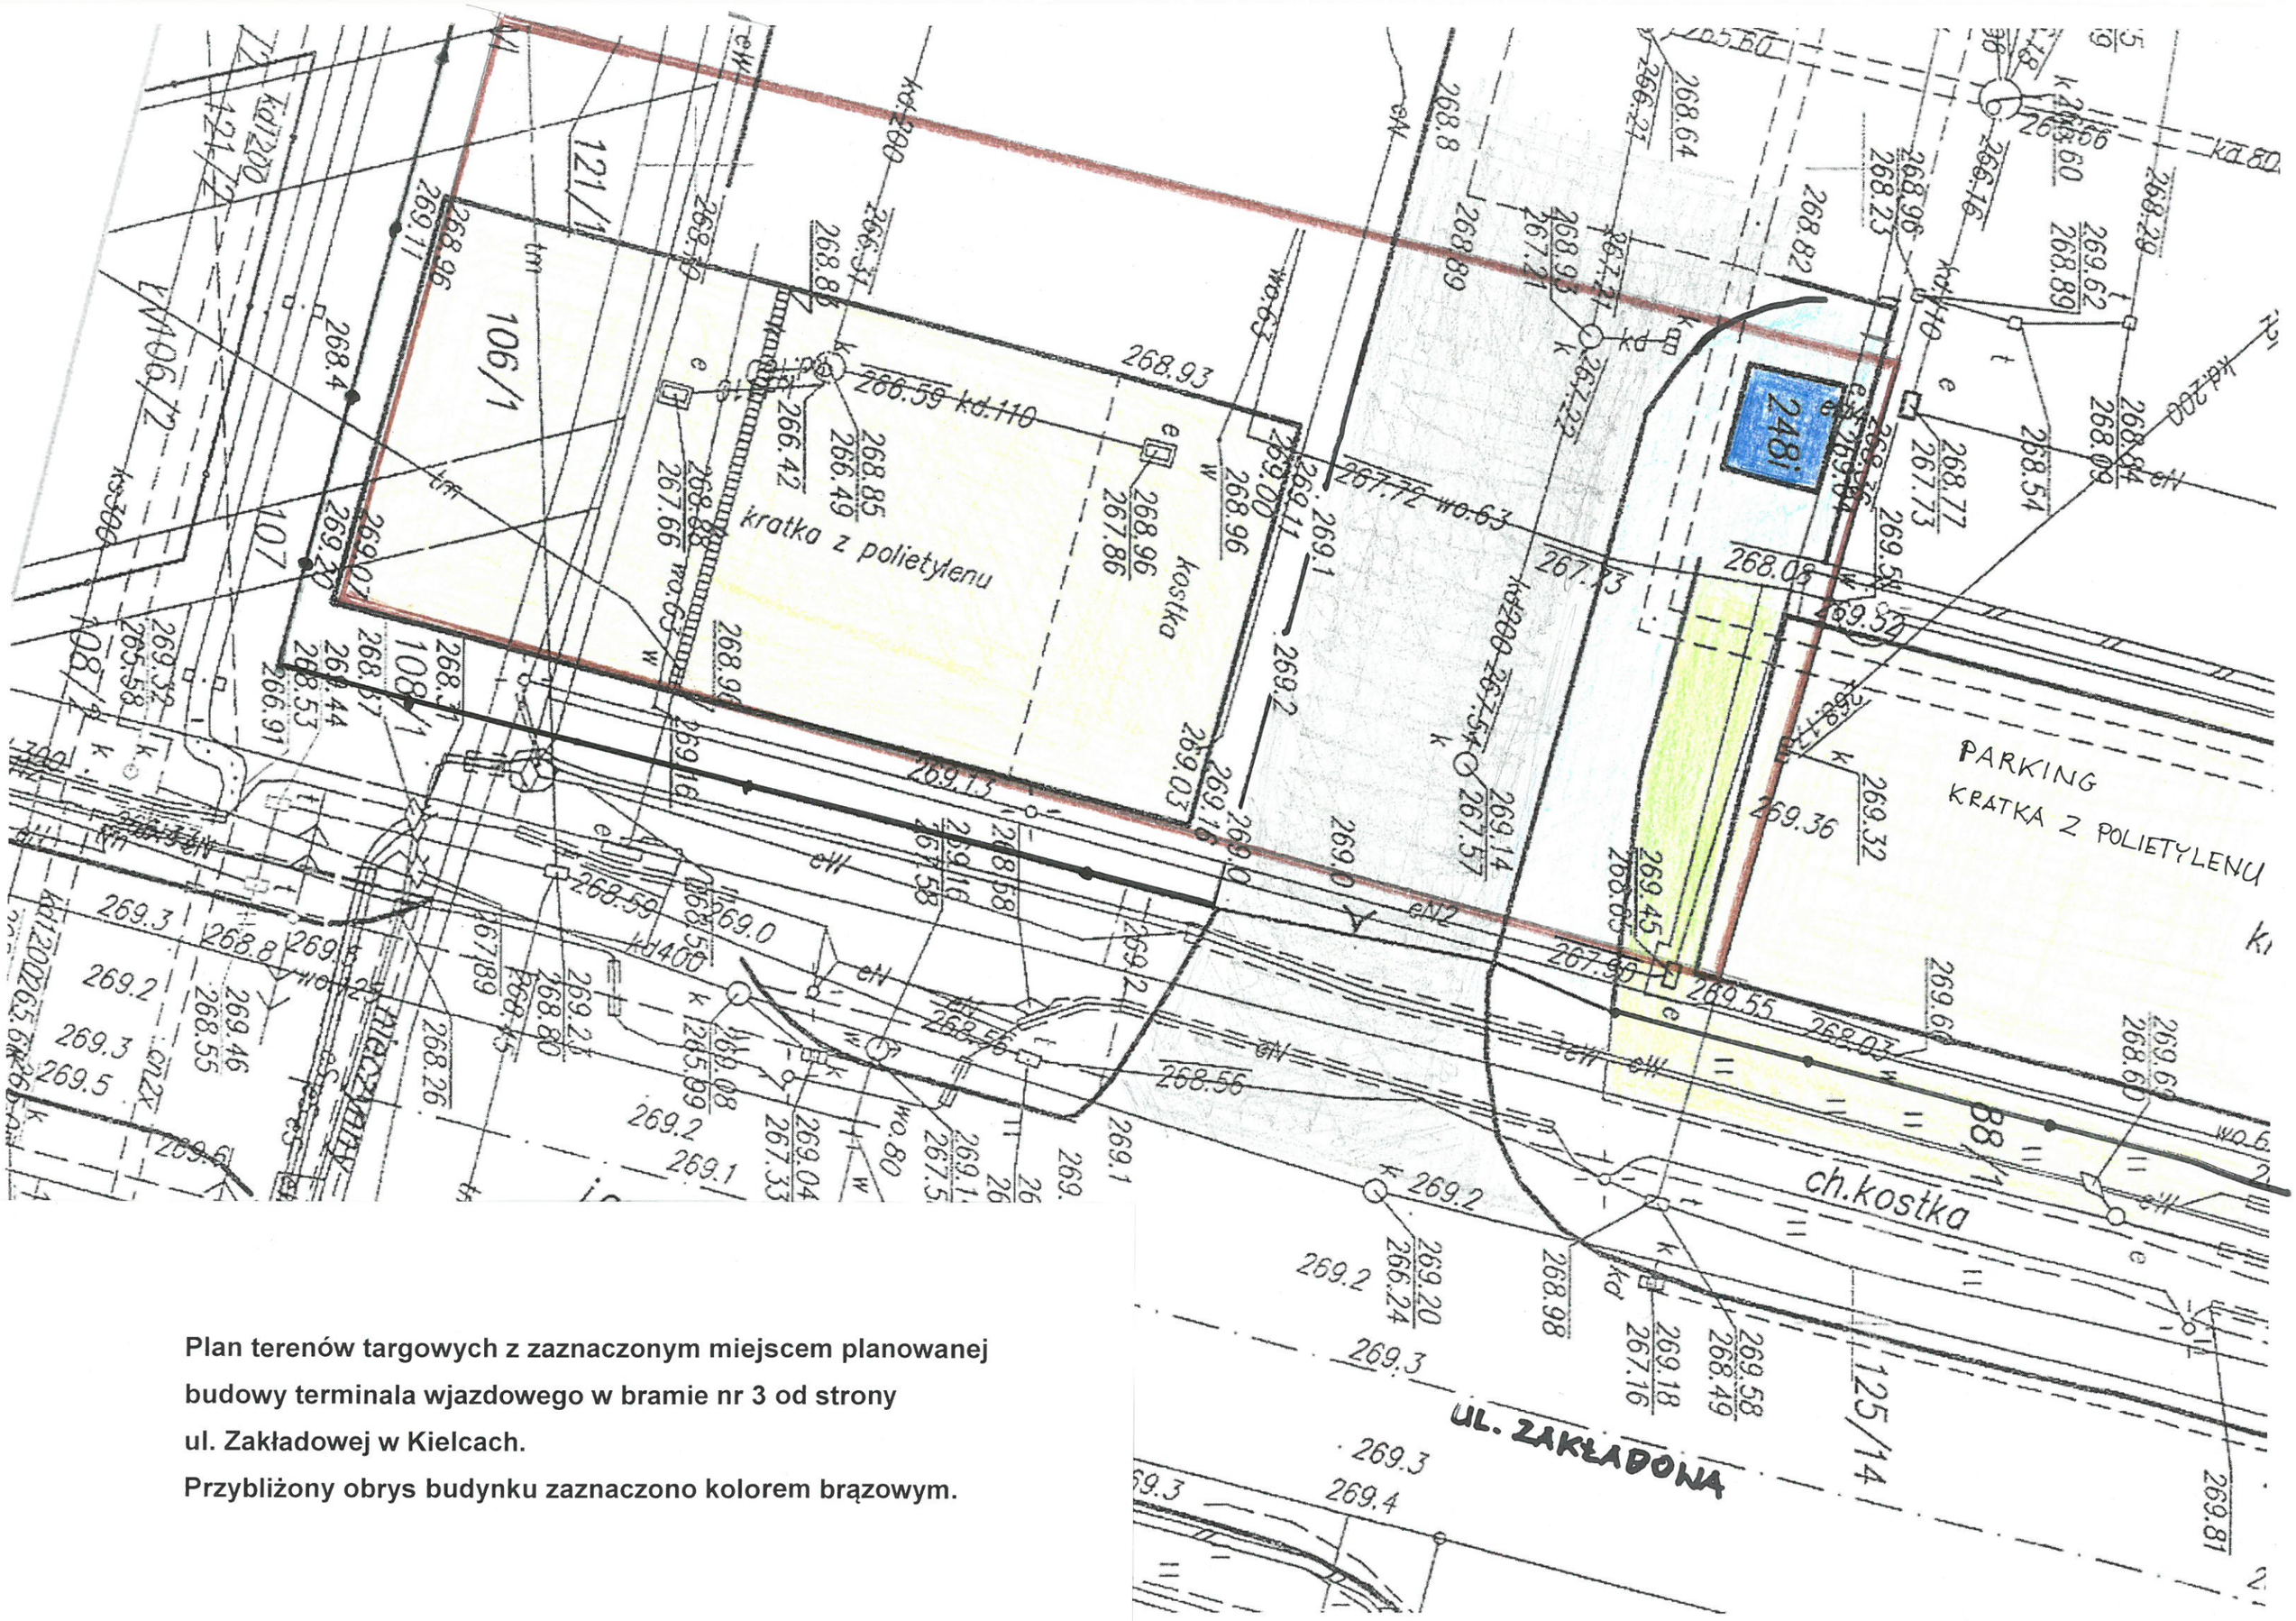

Plan terenów targowych z zaznaczonym miejscem planowanej budowy terminala wjazdowego w bramie nr 3 od strony ul. Zakładowej w Kielcach.

Przybliżony obrys budynku zaznaczono kolorem brązowym.